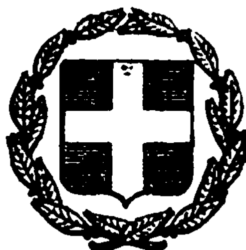


ΕΦΗΜΕΡΙΣ ΤΗΣ ΚΥΒΕΡΝΗΣΕΩΣ
ΤΗΣ ΕΛΛΗΝΙΚΗΣ ΔΗΜΟΚΡΑΤΙΑΣ

ΕΝ ΑΘΗΝΑΙΣ ΤΗ 16 ΙΟΥΝΙΟΥ 1981 | ΤΕΥΧΟΣ ΤΕΤΑΡΤΟΝ | ΑΡΙΘΜΟΣ ΦΥΛΛΟΥ 319

ΠΕΡΙΕΧΟΜΕΝΑ

ΑΠΑΛΛΟΤΡΙΩΣΕΙΣ

ΑΝΑΚΟΙΝΩΣΕΙΣ

Περὶ εἰδοποιήσεως παρακαταθέσεως ἀποζημιώσεως ἀπὸ ἀναγκαστικὴ ἀπαλλοτρίωση ἀκινήτου γι' ἀρχαιολογικοὺς σκοποὺς στὴ Θεσσαλονίκη. ... 1

Περὶ εἰδοποιήσεως παρακαταθέσεως ἀποζημιώσεως ἀπὸ ἀναγκαστικὴ ἀπαλλοτρίωση ἀκινήτου, στὴν Θάσο, γιὰ ἀρχαιολογικοὺς λόγους. ... 2

Περὶ εἰδοποιήσεως παρακαταθέσεως ἀποζημιώσεως ἀπὸ ἀναγκαστικὴ ἀπαλλοτρίωση ἀκινήτου στὰ Αἰγόσθενα. 3

ΠΟΛΕΟΔΟΜΙΑ

ΑΠΟΦΑΣΕΙΣ

Περὶ τροποποιήσεως τοῦ ρυμοτομικοῦ σχεδίου Περιστερίου ('Αττικῆς). ... 4

Περὶ τροποποιήσεως τοῦ ρυμοτομικοῦ σχεδίου Χαϊδαρίου ('Αττικῆς). ... 5

Περὶ τροποποιήσεως τοῦ σχεδίου οἰκισμοῦ Μαγουλίτσης, στὸ Ν. Καρδίτσης. ... 6

Περὶ ἀναγνωρίσεως ὁδοῦ Κοκκίνου στὰ Χανιὰ Ν. Χανίων, ὅτι ὑπάρχει πρὶν ἀπὸ τὸ 1923 καὶ χαρακτηρισμοῦ αὐτῆς ὡς διατηρητέας. ... 7

ΑΠΑΛΛΟΤΡΙΩΣΕΙΣ

ΑΝΑΚΟΙΝΩΣΕΙΣ

'Αριθ. Φ. 41/28170 (1)

Περὶ εἰδοποιήσεως παρακαταθέσεως ἀποζημιώσεως ἀπὸ ἀναγκαστικὴ ἀπαλλοτρίωση ἀκινήτου γι' ἀρχαιολογικοὺς σκοπούς, στὴ Θεσσαλονίκη.

Ο ΥΠΟΥΡΓΟΣ ΠΟΛΙΤΙΣΜΟΥ ΚΑΙ ΕΠΙΣΤΗΜΩΝ

"Εχοντας ὑπόψη: 1) Τὶς διατάξεις τοῦ ἄρθρου 26 τοῦ Ν. 400/1976 «περὶ Ὑπουργικοῦ Συμβουλίου καὶ Ὑπουργείων», 2) τὸ ἀριθ. 941/15.10.77 (ΦΕΚ 320/Α/17.10.1977) Προεδρικὸ Διάταγμα «περὶ Ὀργανισμοῦ τοῦ Ὑπουργείου Πολιτισμοῦ καὶ Ἐπιστημῶν», 3) τὴν ἀριθ. 36000/6800/23.6.80 (ΦΕΚ 585/Β/28.6.80 ἀπόφαση τοῦ Ὑπουργοῦ Πολιτισμοῦ καὶ Ἐπιστημῶν «περὶ μεταβιβάσεως τῆς ἐξουσίας νὰ ὑπογράφουν «Μὲ ἐντολὴ Ὑπουργοῦ εἰς τὸν Γενικὸ Γραμματέα καὶ στοὺς ἀνωτάτους καὶ ἀνωτέρους ὑπαλλήλους τῆς Κεντρικῆς Ὑπηρεσίας τοῦ Ὑπουργείου Πολιτισμοῦ καὶ Ἐπιστημῶν», 4) τὶς διατάξεις τῶν ἄρθρων 7 καὶ 8 τοῦ Ν.Δ. 797/1971 «περὶ ἀναγκαστικῶν ἀπαλλοτριώσεων», πληροφοροῦμε ὅσους:

α) Ἔχουν δικαιώματα κυριότητος ἢ ἄλλα ἐμπράγματα δικαιώματα στὸ ἀκίνητο ποὺ ἀπαλλοτριώθηκε δυνάμει τῆς Π. 4192/1040/3.7.1980 κοινῆς ὑπουργικῆς ἀποφάσεως (ΦΕΚ 391/12.7.80, τ. Δ') γι' ἀρχαιολογικοὺς σκοποὺς στὴ Θεσσαλονίκη.

β) Ἔχουν ἐγγράψει ὑποθήκη ἢ ἔχουν ἐπιβάλει κατάσχεση ἢ μὲ ὁποιοδήποτε τρόπο διεκδικοῦν τὸ ἀκίνητο ποὺ ἀπαλλοτριώθηκε, ὅτι ἡ ἀποζημίωση ποὺ καθόρισε τὸ Μονομελὲς Πρωτοδικεῖο Θεσσαλονίκης μὲ τὴ ἀπόφασή του ἀριθμὸς 254/1981 γιὰ τὸ ἀκίνητο καὶ τὰ ὑπερκείμενα αὐτοῦ ὅπως αὐτὰ φαίνονται στὸ κτηματολογικὸ διάγραμμα ποὺ συνοδεύει τὴν ἀπόφαση ἀπαλλοτριώσεως καὶ στὸ σχετικὸ κτηματολογικὸ πίνακα ἔχει κατατεθεῖ στὸ Ταμεῖο Παρακαταθηκῶν καὶ Δανείων (κεντρικὴ Ὑπηρεσία) καὶ ἔχει ἐκδοθεῖ γραμμάτιο συστάσεως παρακαταθέσεως ἀριθμὸς 627704/19.5.81. γιὰ ἕξη ἑκατομμύρια ἑξακόσιες δύο χιλιάδες (6.602.000) δραχμές.

Ἡ ἀποζημίωση αὐτὴ εἶναι ἀποδοτέα στοὺς δικαιούχους ποὺ θὰ ἀναγνωρισθοῦν σύμφωνα μὲ τὸ Νόμο.

Ἡ παροῦσα ἀνακοίνωση νὰ δημοσιευθεῖ στὴν Ἐφημερίδα τῆς Κυβερνήσεως.

Ἀθῆναι, 26 Μαΐου 1981

Μὲ ἐντολὴ Ὑπουργοῦ
Ὁ Γενικὸς Ἐπιθεωρητὴς καὶ α.α.
ΓΡΗΓ. ΚΩΝΣΤΑΝΤΙΝΟΠΟΥΛΟΣ

'Αριθ. 11(447γ)/29896 (2)

Περὶ εἰδοποιήσεως παρακαταθέσεως ἀποζημιώσεως ἀπὸ ἀναγκαστικὴ ἀπαλλοτρίωση ἀκινήτου, στὴ Θάσο, γιὰ ἀρχαιολογικοὺς λόγους.

Ο ΥΠΟΥΡΓΟΣ ΠΟΛΙΤΙΣΜΟΥ ΚΑΙ ΕΠΙΣΤΗΜΩΝ

"Εχοντας ὑπόψη: 1) Τὶς διατάξεις τοῦ ἄρθρου 26 τοῦ Ν. 400/1976 «περὶ Ὑπουργικοῦ Συμβουλίου καὶ Ὑπουργείων», 2) τὸ ἀριθ. 941/15.10.77 (ΦΕΚ 320/Α/17.10.1977) Προεδρικὸ Διάταγμα «περὶ Ὀργανισμοῦ τοῦ Υ-

πουργείου Πολιτισμού καί Επιστημών, 3) τήν άριθ. 36000/6800/23.6.80 (ΦΕΚ 585/Β/28.6.80) απόφαση τού Υπουργού Πολιτισμού καί Επιστημών «περί μεταβιβάσεως τής εξουσίας νά υπογράφουν «Μέ εντολή Υπουργού» είς τόν Γενικό Γραμματέα καί στούς ανωτάτους καί ανωτέρους υπαλλήλους τής Κεντρικής Υπηρεσίας τού Υπουργείου Πολιτισμού καί Επιστημών». 4) τίς διατάξεις τών άρθρων 7 καί 8 τού Ν.Δ. 797/1971 «περί αναγκαστικών απαλλοτριώσεων», πληροφορούμε όσους:

α) Έχουν δικαιώματα κυριότητας ή άλλα εμπράγματα δικαιώματα στό ακίνητο πού απαλλοτριώθηκε δυνάμει τής αριθ. Π.3391/679/9.5.79 κοινής υπουργικής αποφάσεως πού δημοσιεύθηκε στό αριθ. (ΦΕΚ 383/18.7.79, τ. Δ') γι' αρχαιολογικούς σκοπούς στή Θάσο.

β) Έχουν εγγράψει υποθήκη ή έχουν επιβάλει κατάσχεση ή μέ οποιοδήποτε τρόπο διεκδικούν τό ακίνητο πού απαλλοτριώθηκε, ότι ή αποζημίωση πού καθόρισε τό Μονομελές Πρωτοδικείο Καβάλας μέ τήν απόφασή του αριθμός 36/1980 γιά τό ακίνητο καί γιά τά υπερκείμενα αυτού όπως αυτά φαίνονται στό κτηματολογικό διάγραμμα πού συνοδεύει τήν απόφαση απαλλοτριώσεως καί στό σχετικό κτηματολογικό πίνακα έχει κατατεθεί στό Ταμείο Παρακαταθηκών καί Δανείων (κεντρική Υπηρεσία) καί έχει εκδοθεί γραμμάτιο συστάσεως παρακαταθήκης αριθμός 628631/28.5.81 γιά ένα εκατομμύριο οκτακόσιες ογδόντα επτά χιλιάδες τριακόσιες εβδομήντα πέντε (1.887.375) δραχμές.

Ή αποζημίωση αυτή είναι αποδοτέα στούς δικαιούχους πού θά αναγνωρισθούν σύμφωνα μέ τό Νόμο.

Ή παρούσα ανακοίνωση νά δημοσιευθεί στήν Εφημερίδα τής Κυβερνήσεως.

Αθήναι, 28 Μαΐου 1981

Μέ εντολή Υπουργού

Ό Γενικός Επιθεωρητής καί α.α.
ΓΡΗΓ. ΚΩΝΣΤΑΝΤΙΝΟΠΟΥΛΟΣ

Αριθ. Φ. 113/17562 (3)

Περί ειδοποιήσεως παρακαταθέσεως αποζημιώσεως από αναγκαστική απαλλοτρίωση ακινήτου στά Αιγόσθενα.

Ο ΥΠΟΥΡΓΟΣ ΠΟΛΙΤΙΣΜΟΥ ΚΑΙ ΕΠΙΣΤΗΜΩΝ

Έχοντας υπόψη: 1) Τίς διατάξεις τού άρθρου 26 τού Ν. 400/1976 «περί Υπουργικού Συμβουλίου καί Υπουργείων», 2) τό αριθ. 941/15.10.77 (ΦΕΚ 320/Α/17.10.1977) Προεδρικό Διάταγμα «περί Οργανισμού τού Υπουργείου Πολιτισμού καί Επιστημών», 3) τήν αριθ. 36000/6800/23.6.80 (ΦΕΚ 585/Β/28.6.80) απόφαση τού Υπουργού Πολιτισμού καί Επιστημών «περί μεταβιβάσεως τής εξουσίας νά υπογράφουν «Μέ εντολή Υπουργού είς τόν Γενικό Γραμματέα καί στούς ανωτάτους καί ανωτέρους υπαλλήλους τής Κεντρικής Υπηρεσίας τού Υπουργείου Πολιτισμού καί Επιστημών», 4) τίς διατάξεις τών άρθρων 7 καί 8 τού Ν.Δ. 797/1971 «περί αναγκαστικών απαλλοτριώσεων», πληροφορούμε όσους:

α) Έχουν δικαιώματα κυριότητας ή άλλα εμπράγματα δικαιώματα στό ακίνητο πού απαλλοτριώθηκε δυνάμει τής αριθ. 3781/14.6.1979 αποφάσεως τού Αναπληρωτού Νομάρχου Αττικής Π.Δ. Δυτικής Αττικής (ΦΕΚ 416/10.8.1979, τ. Δ') γι' αρχαιολογικούς σκοπούς στά Αιγόσθενα.

β) Έχουν εγγράψει υποθήκη ή έχουν επιβάλει κατάσχεση ή μέ οποιοδήποτε τρόπο διεκδικούν τό ακίνητο πού απαλλοτριώθηκε, ότι ή αποζημίωση πού καθόρισε τό Μονομελές Πρωτοδικείο Αθηνών μέ τήν απόφασή του αριθμός 1544/1980 γιά τό ακίνητο καί γιά τά υπερκείμενα αυτού όπως αυτά φαίνονται στό κτηματολογικό διάγραμμα πού συνοδεύει τήν απόφαση απαλλοτριώσεως καί στό σχετικό κτηματολογικό πίνακα έχει κατατεθεί στό Ταμείο Παρακαταθηκών καί Δανείων (κεντρική Υπηρεσία) καί έχει εκδοθεί γραμμάτιο συστάσεως παρακαταθήκης αριθμός 627703/19.5.81 γιά τριακόσιες πενήντα μία χιλιάδες (351.000) δραχμές.

Ή αποζημίωση αυτή είναι αποδοτέα στούς δικαιούχους πού θά αναγνωρισθούν σύμφωνα μέ τό Νόμο.

Ή παρούσα ανακοίνωση νά δημοσιευθεί στήν Εφημερίδα τής Κυβερνήσεως.

Αθήναι, 26 Μαΐου 1981

Μέ εντολή Υπουργού

Ό Γενικός Επιθεωρητής καί α.α.
ΓΡΗΓ. ΚΩΝΣΤΑΝΤΙΝΟΠΟΥΛΟΣ

ΠΟΛΕΟΔΟΜΙΑ

ΑΠΟΦΑΣΕΙΣ

Αριθ. Γ.24222/1460 (4)

Περί τροποποιήσεως τού ρυμοτομικού σχεδίου Περιστερίου (Αττικής)

Ο ΥΠΟΥΡΓΟΣ ΧΩΡΟΤΑΞΙΑΣ, ΟΙΚΙΣΜΟΥ ΚΑΙ ΠΕΡΙΒΑΛΛΟΝΤΟΣ

Έχοντες υπ' όψει:

1. Τάς διατάξεις τού από 17 Ιουλίου 1923 Ν. Δ/τος «περί σχεδίων πόλεων κλπ.» ώς μεταγενεστέρως ετροποποιήθησαν καί συνεπληρώθησαν καί ειδικώτερον τών άρθρων 3 καί 70 αυτού.

2. Τάς διατάξεις τού Ν. 947/1979 «περί οικιστικών περιοχών» (ΦΕΚ/169/Α') καί ειδικώτερον τού άρθρου 62 (παρ. 1) αυτού.

3. Τάς διατάξεις τού Ν. 1032/1980 «περί συστάσεως Υπουργείου Χωροταξίας, Οικισμού καί Περιβάλλοντος» (ΦΕΚ 57/Α') καί ειδικώτερον τών άρθρων 2, 3 καί 7 αυτού.

4. Τό υπ' αριθ. 842/1980 Π. Δ/γμα «περί απλουστεύσεως τής διαδικασίας κατά τήν έκδοσιν διοικητικών τινών πράξεων ατομικού χαρακτήρος επί αντικειμένων αρμοδιότητος Υπουργού Χωροταξίας, Οικισμού καί Περιβάλλοντος» (ΦΕΚ 208/Α').

5. Τάς υπ' αριθ. 140/79 καί 242/79 πράξεις τού Δημοτικού Συμβουλίου Περιστερίου.

6. Τήν υπ' αριθ. 1117/1980 γνωμοδότησιν τού Συμβουλίου Δημοσίων Έργων (Τμήμα Οικισμού), αποφασίζομεν:


Εγκρίνεται ή τροποποίησις τού ρυμοτομικού σχεδίου Περιστερίου (Αττικής) διά διανοίξεως οδού είς τό υπ' αριθ. 753 Ο.Τ. τό περικλειόμενον υπό τών οδών Αμύντορος, Αρτοξένου, Τελαμώνος καί Τυδέως, ώς εμφαίνεται είς τό υπό τού Αναπληρωτού Γενικού Διευθυντού Οικισμού θεωρημένον διά τής υπ' αριθ. Γ. 24222/1981 πράξεως αυτού σχετικόν πρωτότυπον διάγραμμα υπό κλίμακα 1:500, τού οποίου συνοπτικόν αντίτυπον δημοσιεύεται μετά τής παρούσης.


Έν Αθήναις τή 6 Μαΐου 1981

Ο ΥΠΟΥΡΓΟΣ
ΓΕΩΡΓΙΟΣ ΠΛΥΤΑΣ

ΠΕΡΙΣΤΕΡΙ – ΚΛΙΜΑΞ 1:500

ΠΙΝΑΚΙΔΑ – ΠΕΡΙΟΧΗ 42

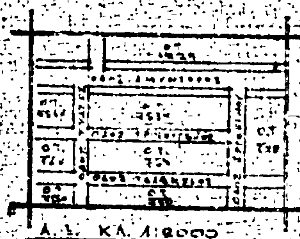

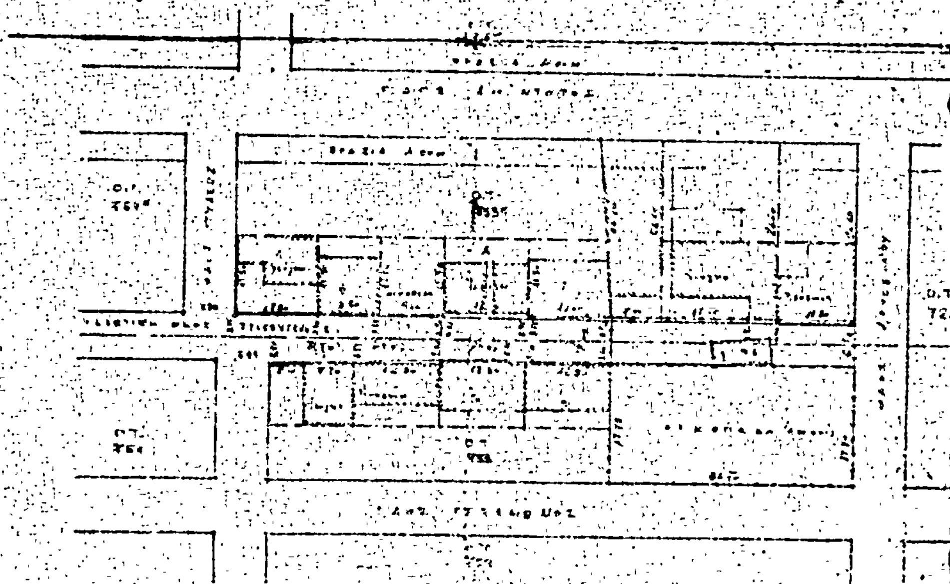

6 Μαΐου 1981

'Αριθ. Γ.23235/1083 (5)

Περὶ τροποποιήσεως τοῦ ρυμοτομικοῦ σχεδίου Χαϊδαρίου ('Αττικῆς).

Ο ΥΠΟΥΡΓΟΣ
ΧΩΡΟΤΑΞΙΑΣ, ΟΙΚΙΣΜΟΥ ΚΑΙ ΠΕΡΙΒΑΛΛΟΝΤΟΣ

Ἔχοντες ὑπ' ὄψει:

1. Τὰς διατάξεις τοῦ ἀπὸ 17 'Ιουλίου 1923 Ν. Δ/τος «περὶ σχεδίων πόλεων κλπ.», ὡς μεταγενεστέρως ἐτροποποιήθησαν καὶ συνεπληρώθησαν καὶ εἰδικώτερον τῶν ἄρθρων 3 καὶ 70 αὐτοῦ.

2. Τὸ ὑπ' ἀριθ. 842/1980 Π. Δ/γμα «περὶ ἁπλουστεύσεως τῆς διαδικασίας κατὰ τὴν ἔκδοσιν διοικητικῶν τινῶν πράξεων ἀτομικοῦ χαρακτῆρος ἐπὶ ἀντικειμένων ἁρμοδιότητος 'Υπουργοῦ Χωροταξίας, Οἰκισμοῦ καὶ Περιβάλλοντος» (ΦΕΚ 208/Α').

3. Τὰς διατάξεις τοῦ Ν. 947/1979 «περὶ οἰκιστικῶν περιοχῶν» (ΦΕΚ 169/Α') καὶ εἰδικώτερον τοῦ ἄρθρου 62 (παρ. 1) αὐτοῦ.

4. Τὰς διατάξεις τοῦ Ν. 1032/1980 «περὶ συστάσεως 'Υπουργείου Χωροταξίας, Οἰκισμοῦ καὶ Περιβάλλοντος (ΦΕΚ 57/Α') καὶ εἰδικώτερον τῶν ἄρθρων 2, 3 καὶ 7 αὐτοῦ.


5. Τὰς ὑπ' ἀριθ. 211/1979 καὶ 326/1978 πράξεις τοῦ Δημοτικοῦ Συμβουλίου Χαϊδαρίου.

6. Τὴν ὑπ' ἀριθ. 1311/1980 γνωμοδότησιν τοῦ Συμβουλίου Δημοσίων Ἔργων (Τμῆμα Οἰκισμοῦ), ἀποφασίζομεν:

Ἐγκρίνεται ἡ τροποποίησις τοῦ ρυμοτομικοῦ σχεδίου Χαϊδαρίου ('Αττικῆς) διὰ τοῦ χαρακτηρισμοῦ ὁδοῦ κειμένης μεταξὺ τῶν ὁδῶν Ψαρρῶν καὶ 'Αφροδίτης ὡς πεζοδρόμου, ὡς ἐμφαίνεται εἰς τὸ ὑπὸ τοῦ 'Αναπληρωτοῦ Γενικοῦ Διευθυντοῦ Οἰκισμοῦ θεωρημένον διὰ τῆς ὑπ' ἀριθ. Γ.23235/1981 πράξεως αὐτοῦ σχετικὸν πρωτότυπον διάγραμμα ὑπὸ κλίμακα 1 : 200, τοῦ ὁποίου συνοπτικὸν ἀντίτυπον δημοσιεύεται μετὰ τῆς παρούσης.

Ἐν 'Αθήναις τῇ 30 'Απριλίου 1981

Ο ΥΠΟΥΡΓΟΣ
ΓΕΩΡΓΙΟΣ ΠΛΥΤΑΣ

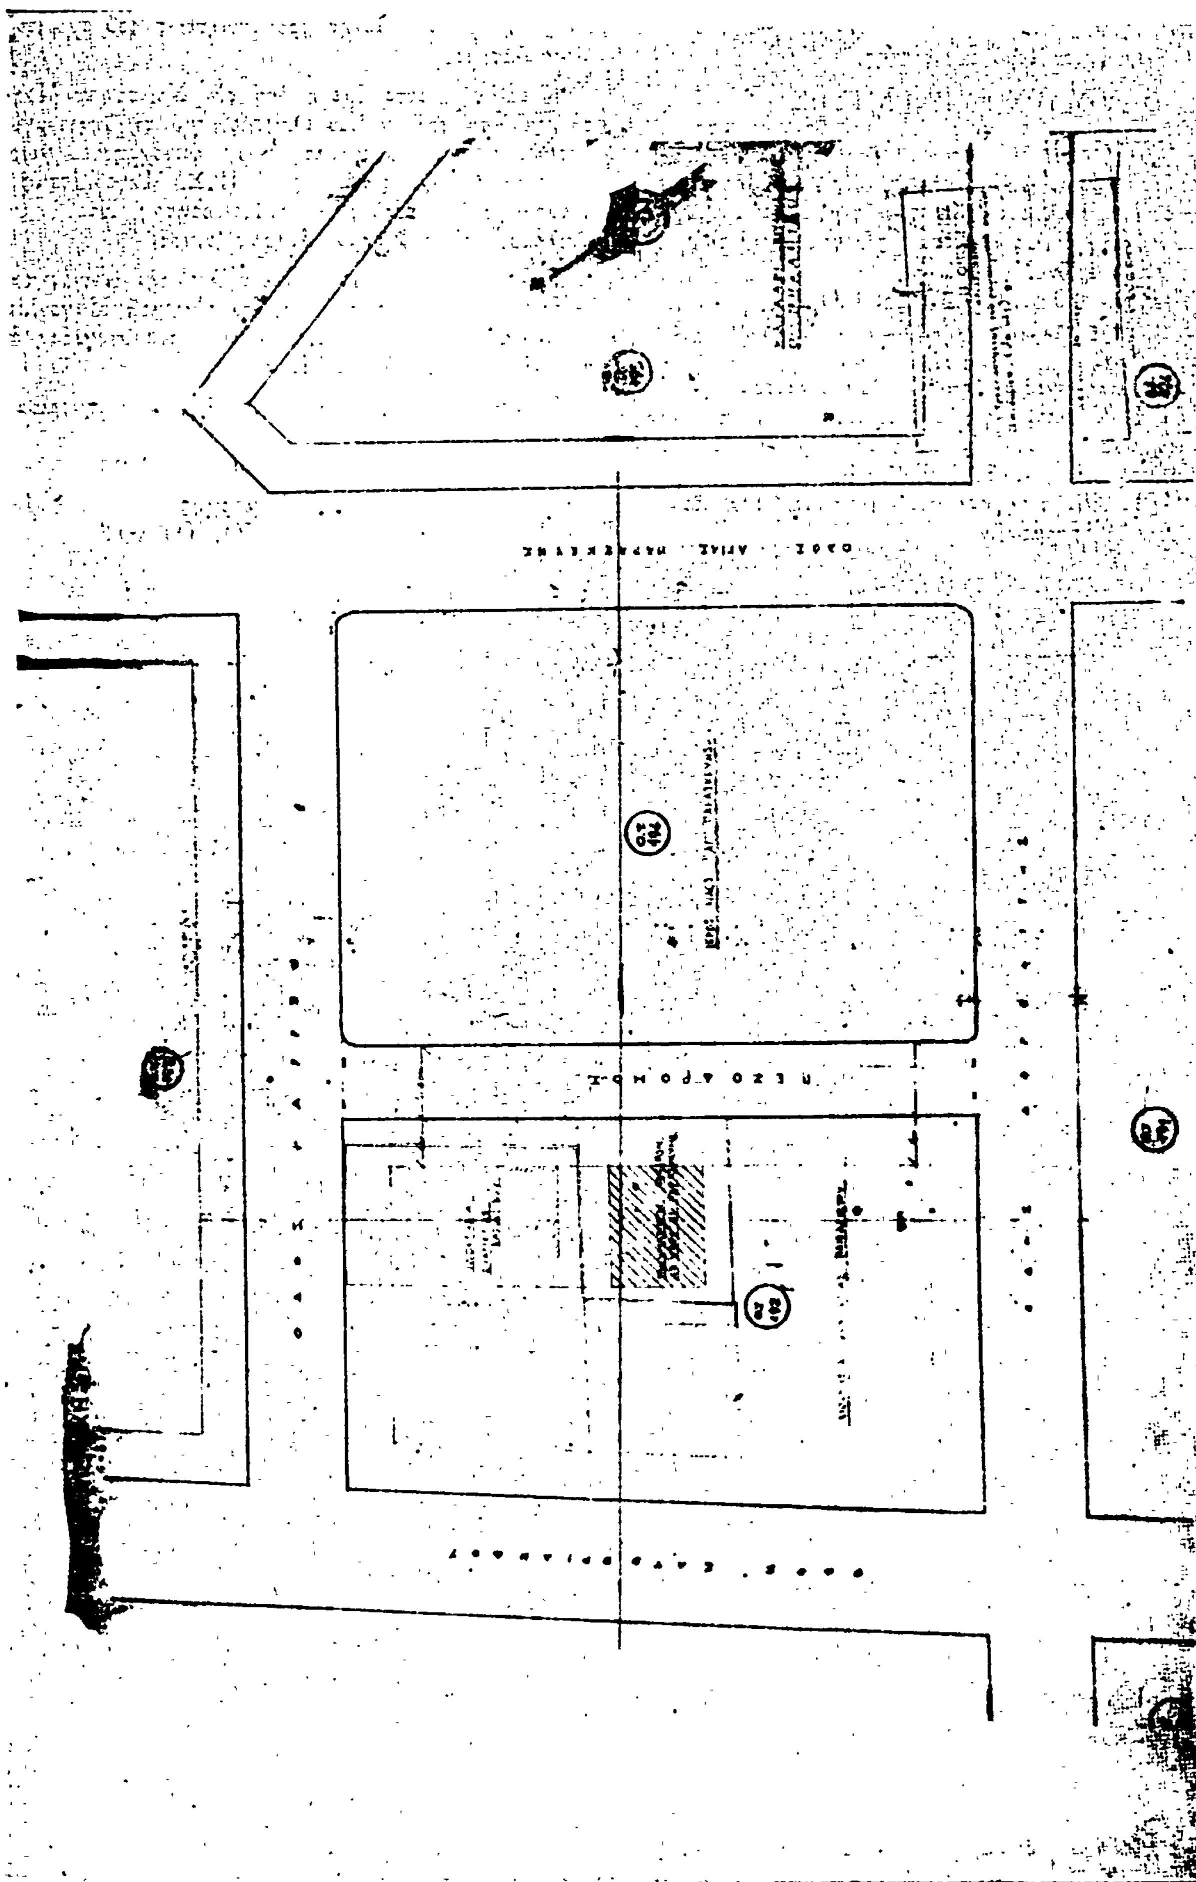

'Αριθ. 584 (6)

Περὶ τροποποιήσεως τοῦ σχεδίου οἰκισμοῦ Μαγουλίτσας στὸ Νομὸ Καρδίτσης.

Ο ΝΟΜΑΡΧΗΣ ΚΑΡΔΙΤΣΗΣ

Ἔχοντας ὑπόψη:

1) Τὶς διατάξεις τοῦ Α.Ν. 314/68 «περὶ παροχῆς εἰς τὸν Ὑπουργὸν Βορείου Ἑλλάδος καὶ τοὺς Νομάρχας ἁρμοδιοτήτων ἐπὶ θεμάτων ἐγκρίσεως ἐπεκτάσεως ἢ τροποποιήσεως σχεδίων πόλεων καὶ κωμῶν».

2) Τὸ ὑπ' ἀριθ. 8/9.6.73 Ν.Δ. περὶ Γ.Ο.Κ.

3) Τὶς διατάξεις τοῦ ἀπὸ 17.7.1923 Δ/τος περὶ σχεδίων πόλεων καὶ κωμῶν.

4) Τὸ ρυμοτομικὸ σχέδιο οἰκισμῶν Μαγουλίτσας.

5) Τὴν 57/1980 ἀπόφαση τῆς Κοινότητας Μαγουλίτσας περὶ τροποποιήσεως τοῦ ρυμοτομικοῦ σχεδίου μετὰ τοῦ σχετικοῦ διαγράμματος ποὺ σύνταξε ἡ Τ.Υ.Δ.Κ.

6) Τὴν 94/27.1.81 εἰσήγηση τοῦ τμήματος Πολεοδομίας καὶ Πολεοδομικῶν ἐφαρμογῶν.

7) Τὴ 2/1981 (θέμα τρίτο) γνωμοδότηση τοῦ Νομαρχιακοῦ Συμβουλίου Δημοσίων Ἔργων Ν. Καρδίτσης περὶ ἐγκρίσεως τῆς προτεινομένης τροποποιήσεως τοῦ σχεδίου οἰκισμοῦ Μαγουλίτσας.

Ἐπειδὴ ἡ προτεινόμενη ἀπὸ τὴν Κοινότητα Μαγουλίτσας τροποποίηση τοῦ σχεδίου Οἰκισμοῦ γιὰ τὴ δημιουργία οἰκοδομήσιμου χώρου διὰ καταργήσεως κοινόχρηστου χώρου, πρὸς ἀνέγερση ἀποθήκης ἀπὸ τὸν Γ.Π.Σ. Μαγουλίτσας δὲν ἐλάπτονται τὰ συμφέροντα τῆς Κοινότητας οὔτε δημιουργεῖται κυκλοφοριακὸ πρόβλημα, ἀποφασίζουμε:

Ἐγκρίνουμε τὴν προτεινόμενη ἀπὸ τὴν Κοινότητα Μαγουλίτσας τροποποίηση τοῦ σχεδίου οἰκισμοῦ Μαγουλίτσας γιὰ τὴ δημιουργία οἰκοδομήσιμου χώρου πρὸς ἀνέγερση ἀποθήκης ἀπὸ τὸν Γ.Π.Σ. Μαγουλίτσας.

Ἡ ἀπόφαση αὐτὴ νὰ δημοσιευθεῖ στὴν Ἐφημερίδα τῆς Κυβερνήσεως.

Καρδίτσα, 17 Μαρτίου 1981


Ὁ Νομάρχης
Α. ΓΕΩΡΓΑΚΟΠΟΥΛΟΣ


ΕΛΛΗΝΙΚΗ ΔΗΜΟΚΡΑΤΙΑ
ΝΟΜΑΡΧΙΑ ΚΑΡΔΙΤΣΗΣ
Δ/ΝΣΗ ΕΣΩΤΕΡΙΚΩΝ
Τ.Υ.Δ.Κ.
Κοιν. ΜΑΓΟΥΛΙΤΣΗΣ

Τοπογραφικό διάγραμμα [illegible] Ε = 978,00 μ² [illegible] Μαγουλίτσης [illegible]

ΕΝΕΚΡΙΘΗ ΜΕ ΤΗΝ 584/1981
ΑΠΟΦΑΣΗ ΤΗΣ ΝΟΜΑΡΧΙΑΣ ΚΑΡΔΙΤΣΗΣ

Ε = 29×21/2 = 304,50 μ²
= 58×16/2 = 464,00 μ²
= 28×15/2 = 210,00 μ²
Σύνολο 978,00 μ²

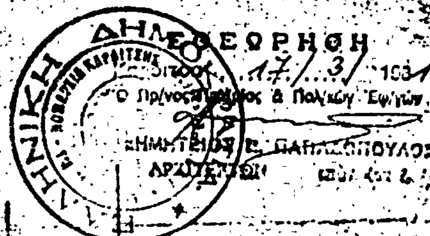

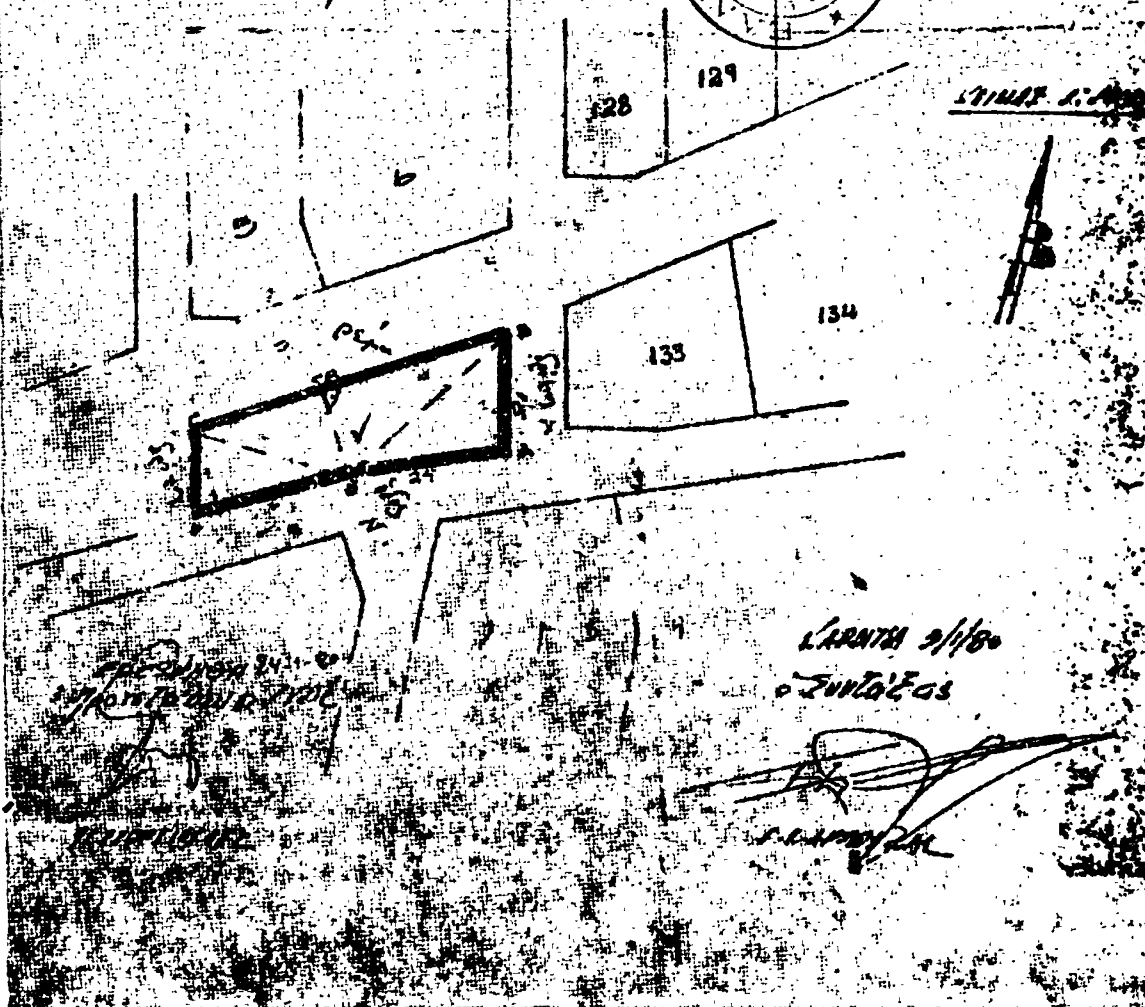

Ἀριθ. 5430 (7)

Περὶ ἀναγνωρίσεως ὁδοῦ Κοκκίνου στὰ Χανιὰ Ν. Χανίων ὅτι ὑπάρχει πρὶν ἀπὸ τὸ 1923 καὶ χαρακτηρισμοῦ αὐτῆς ὡς διατηρητέας.

Ο ΝΟΜΑΡΧΗΣ ΧΑΝΙΩΝ

Σύμφωνα μέ:

1) Τὶς διατάξεις:

α) Τοῦ ἀπὸ 17.7.1923 Ν.Δ., περὶ σχεδίου πόλεων, κωμῶν καὶ συνοικισμῶν τοῦ Κράτους καὶ ἀνεγέρσεως αὐτῶν.

β) Τοῦ Ν. 3200/55 «περὶ διοικητικῆς ἀποκεντρώσεως», ὅπως ἔχει συμπληρωθεῖ καὶ τροποποιηθεῖ μεταγενέστερα.

γ) Τοῦ Β. Δ/τος 712/1970 ὅπως τροποποιήθηκε μὲ τὰ 677/71 καὶ 198/1972 Β.Δ.

2) Τὴν 88/2.4.81 γνωμοδότηση τοῦ Συμβουλίου Δημοσίων Ἔργων τῆς Νομαρχίας Χανίων.

3) Τὴν ἀπὸ 23.1.1981 τῆς Ἀρετῆς Κουτσουράκη.

4) Τοὺς ὑπ' ἀριθ. 9639, 12731, 54182, 4037, 16731, 19123, 20209, 21238, 21208 τίτλους ἰδιοκτησίας τῶν Συμβολαιογράφων Κολυμβαρίου Ἰωάν. Παπαδοκωνσταντάκη, Χανίων Στυλιανοῦ Πρωτοπαπαδάκη, Χανίων Ἰωάν. Κουφάκη, Χανίων Ξενοφ. Μιχελάκη, Χανίων Νικ. Σγουρομάλη, Χανίων Νικ. Σγουρομάλη, Χανίων Ἀναστ. Τσόντου, Χανίων Ἀναστ. Τσόντου, Χανίων Ἀναστ. Τσόντου, ἀντιστοίχως.

5) Τὸ τοπογραφικὸ διάγραμμα τοῦ Πολιτικοῦ Μηχανικοῦ Γεωργίου Πλατανίδη.

6) Τὸ ἀπὸ τοῦ ἔτους 1901 ρυμοτομικὸ σχέδιο τῆς πόλεως Χανίων στὸ ὁποῖο φαίνεται ἡ ἀνωτέρω ὁδός.

Ἀναγνωρίζουμε ὅτι ἡ ὁδὸς Κοκκίνου ποὺ βρίσκεται ἐντὸς τοῦ ὑπ' ἀριθ. 6 Ο.Τ. στὰ Χανιὰ ὑπάρχει νομίμως πρὶν ἀπὸ τὸ ἔτος 1923 καὶ τὴ χαρακτηρίζουμε σὰν διατηρητέα.

Ἡ ὁδὸς φαίνεται στὸ τοπογραφικὸ διάγραμμα τοῦ Πολιτικοῦ Μηχανικοῦ Γεωργίου Πλατανίδη.

Ἡ ἀπόφαση αὐτὴ ποὺ ἰσχύει ἀπὸ τῆς ὑπογραφῆς, νὰ δημοσιευθεῖ στὴν Ἐφημερίδα τῆς Κυβερνήσεως.

Χανιά, 28 Μαΐου 1981

Ὁ Νομάρχης
ΓΕΩΡΓΙΟΣ ΧΑΡΑΛΑΜΠΟΠΟΥΛΟΣ

ΑΠΟ ΤΟ ΕΘΝΙΚΟ ΤΥΠΟΓΡΑΦΕΙΟ